


**LEGENDA DE ITENS**

ESTACAS  
 POSTE EXISTENTE  
 ÁRVORE EXISTENTE  
 PLACA EXISTENTE

**CURVAS DE NÍVEL 1m-1m**

CURVA MESTRA  
 CURVA NÍVEL

LEVANTAMENTO  
ESC. 1:250

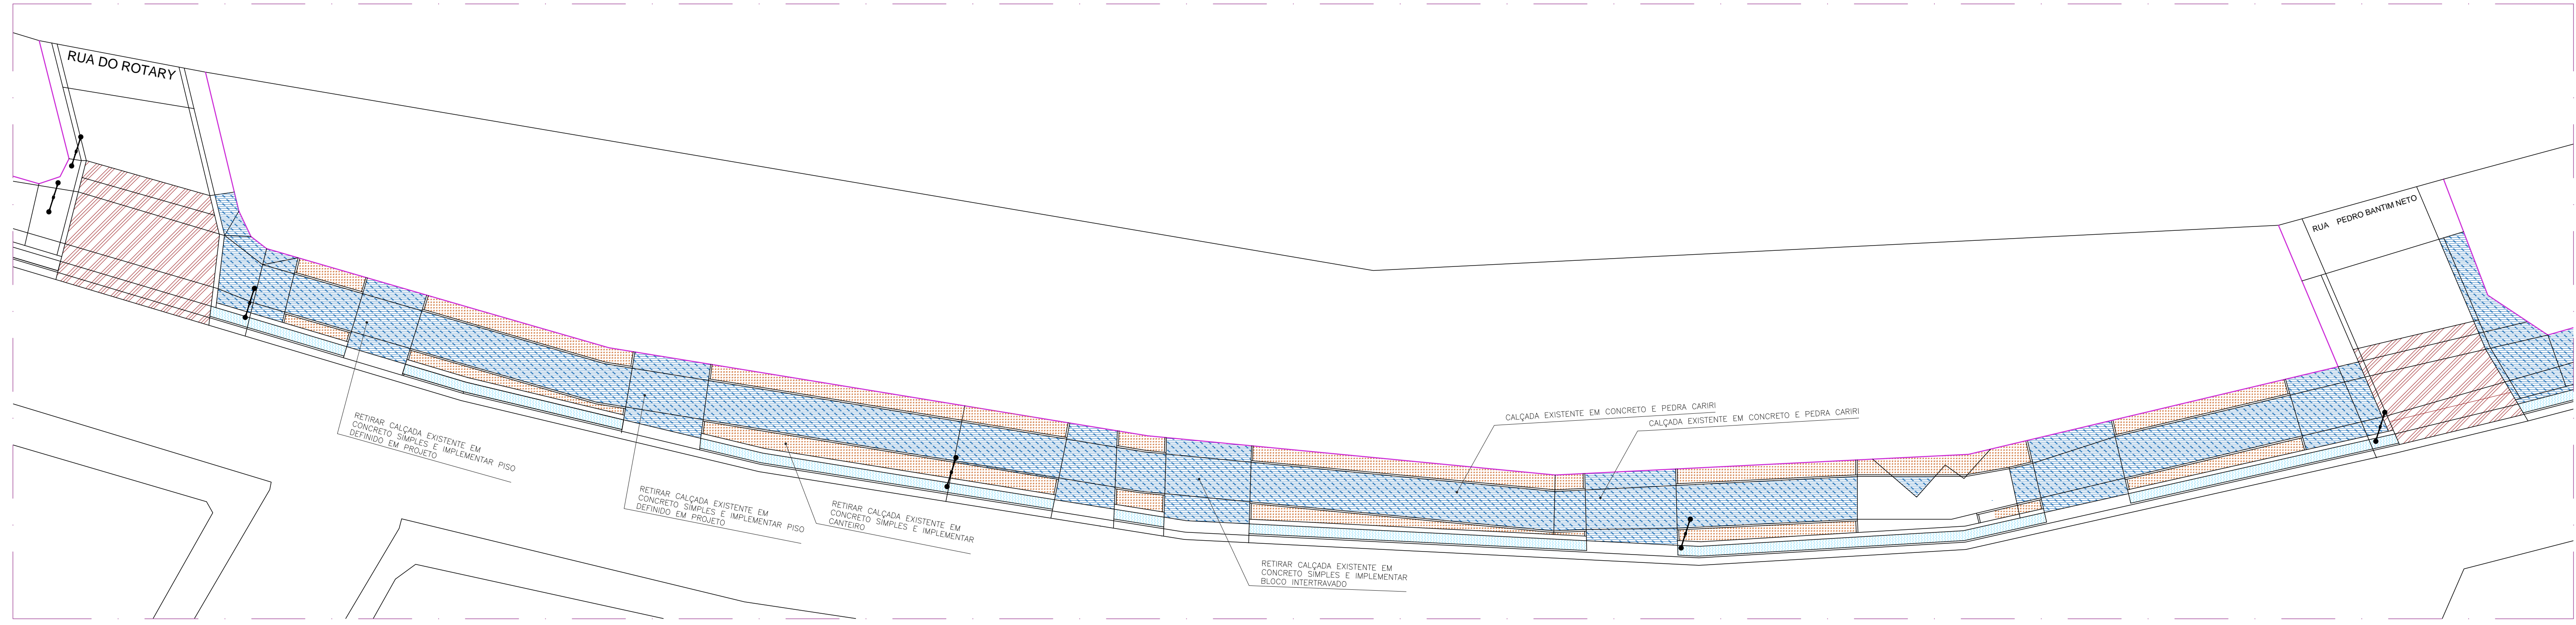

CONSTRUÇÃO E DEMOLIÇÃO  
ESC. 1:200

**LEGENDA:**

CONSTRUÇÃO E DEMOLIÇÃO REPRESENTAÇÃO / NOME	LOCAL	QUANT.	TIPOS DE PISOS EXISTENTES	ÁRVORE EXISTENTE MANTER	PALMEIRA EXISTENTE MANTER	ÁRVORE A RETIRAR				
	PISOS	410,22m <sup>2</sup>	<table border="1"> <tr> <td>DEMOLIR</td> <td>PISOS</td> <td>147,37m<sup>2</sup></td> </tr> </table>	DEMOLIR	PISOS	147,37m <sup>2</sup>				
DEMOLIR	PISOS	147,37m <sup>2</sup>								
	PISOS	48,02m <sup>2</sup>	<table border="1"> <tr> <td>TERRA BATIDA</td> <td>PEDRA TOSCA</td> <td>BLOCO INTERT.</td> <td>SOLO NATURAL</td> </tr> </table>	TERRA BATIDA	PEDRA TOSCA	BLOCO INTERT.	SOLO NATURAL			0 UNIDADES
TERRA BATIDA	PEDRA TOSCA	BLOCO INTERT.	SOLO NATURAL							



**PREFEITURA DO CRATO**  
SECRETARIA DE INFRAESTRUTURA

PROJETISTA: \_\_\_\_\_ SEC. DE INFRAESTRUTURA: \_\_\_\_\_

**OBRA:** PROJETO CALÇADÃO DO GRANJEIRO

ENDEREÇO: AV. PEDRO FELÍCIO CAVALCANTE  
 DATA: JULHO/2023  
 PLANTA: LEVANTAMENTO, CONSTRUÇÃO E DEMOLIÇÃO

ÁREA CONSTRUÍDA - TRECHO DA: 2768,07m<sup>2</sup>  
 CONTEÚDO: PLANTA DE LEVANTAMENTO, PLANTA DE CONSTRUÇÃO / DEMOLIÇÃO, TABELAS DE QUANTITATIVO DE CONSTRUÇÃO E DEMOLIÇÃO

**TRECHO: 04**

ETAPA: EXECUTIVO  
ESCALA: INDICADA  
FOLHA: 70/87