


COMPLETA
ESC. 1:250

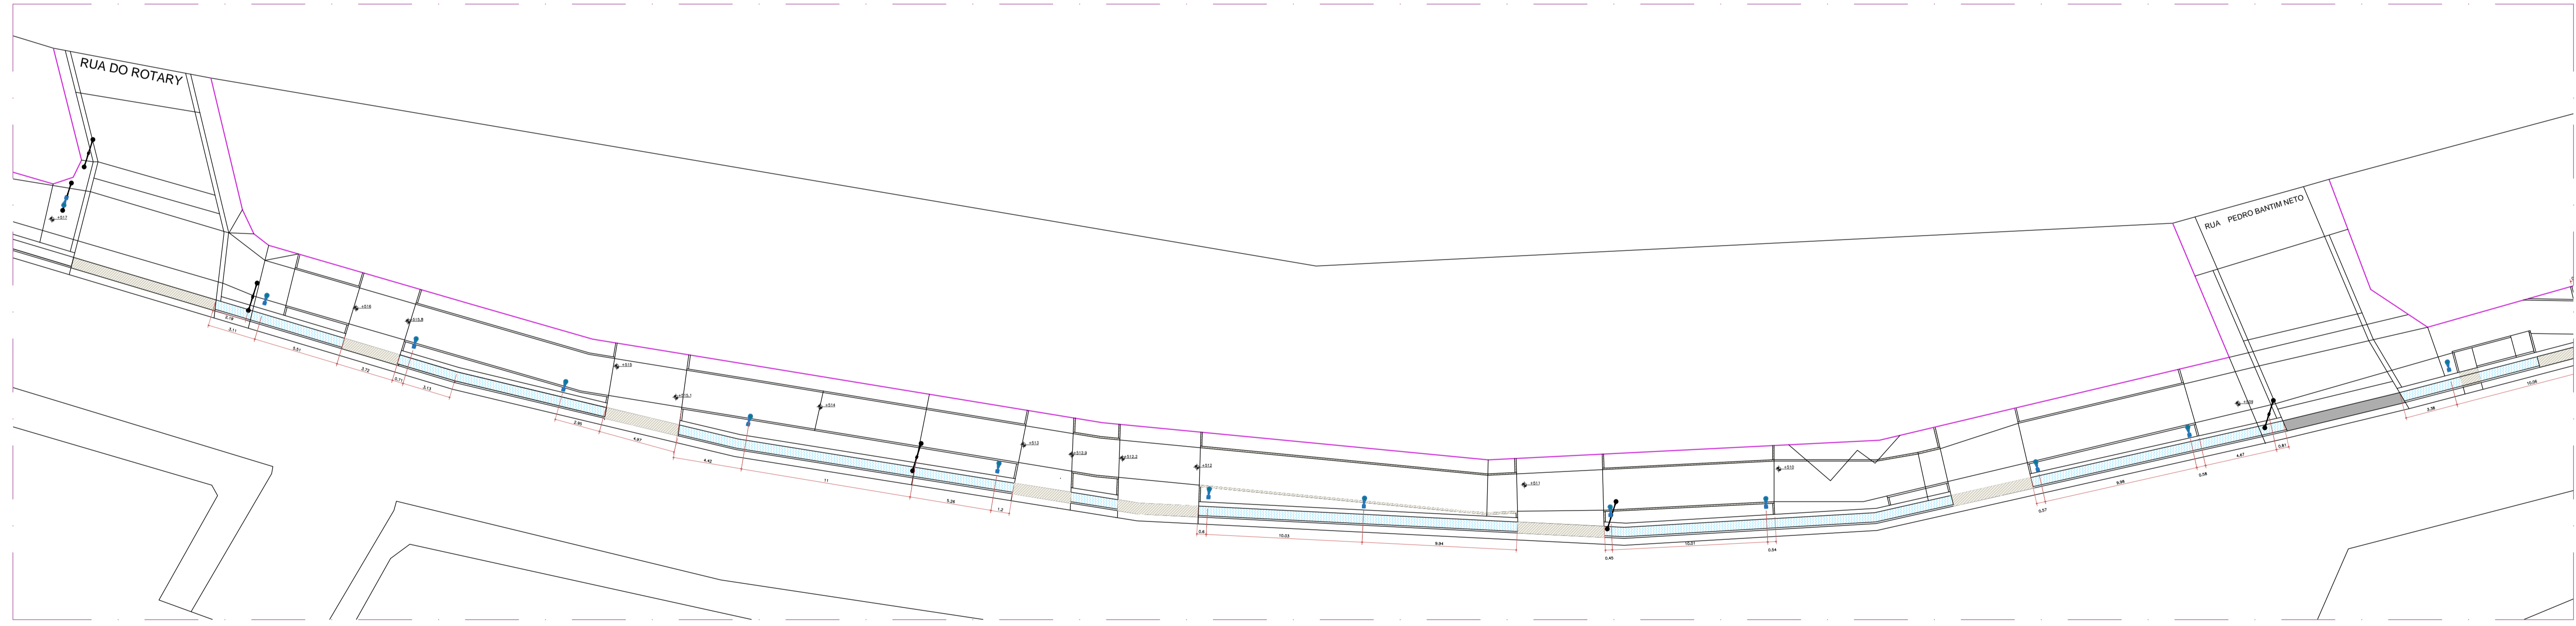


POSTES E EQUIPAMENTOS
ESC. 1:200

LEGENDA:

EQUIPAMENTOS	IMAGEM	NOME	IMAGEM	NOME	IMAGEM	NOME	IMAGEM	NOME	IMAGEM
JARDINEIRA CIRCULAR DE CONCRETO D=0,40M E ALTURA=0,50M E ESPESSURA DE 04CM - 0 Und.		BANCO DE MADEIRA C/ ENCASTO E C/ASSENTO FIXADO EM ESTRUTURA METALICA, CHAPA DE AÇO 10MM- 0 Und.		Postes de iluminação a serem instalados 4 metros PRETO -11 Und.		Balisador metálico na cor cinza - 0 Und.		Cerca metálica- 0m	
LIXEIRA DE CONCRETO POROSO D = 0,3M, ALTURA = 0,7M E ESPESSURA DE 04 CM- 0 Und.		Banco sem encosto - 0 Und.		Postes de oito tenões existentes		Placas de sinalização		Corrimão padrão ABNT, duas alturas -70-92cm - 0m	

LOCALIZAÇÃO:

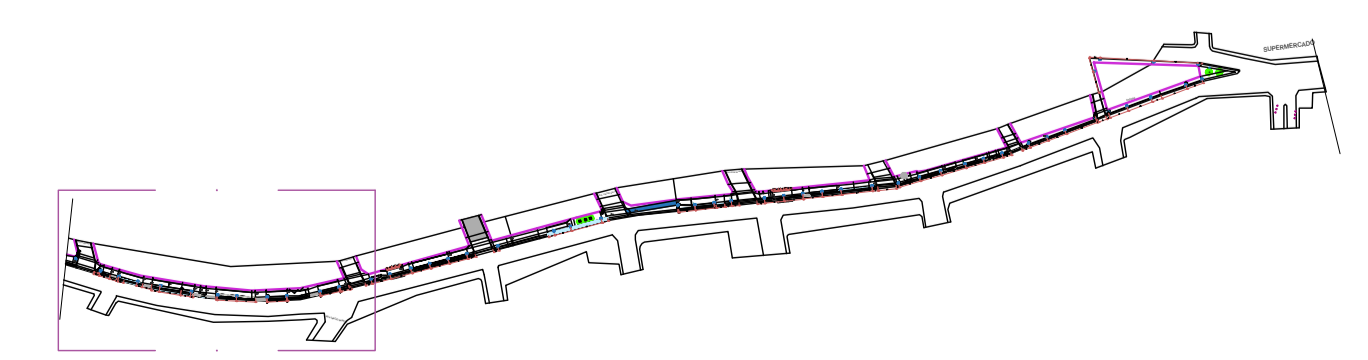

PROJETISTA: SEC. DE INFRAESTRUTURA:

OBRA: PROJETO CALÇADÃO DO GRANJEIRO
 ENDEREÇO: AV PEDRO FELICIO CAVALCANTE
 DATA: JULHO/2023
 CONTEUDO: PLANTA BAIXA DE PONTOS E ILUMINAÇÃO, ESPECIFICAÇÃO DE EQUIPAMENTO LUMINOTÉCNICO, DETALHAMENTO DE PONTOS DE ILUMINAÇÃO, PLANTA COMPLETA, PLANTA DE EQUIPAMENTOS, QUANTITATIVO DE EQUIPAMENTOS

TRECHO: 04
 ETAPA: EXECUTIVO
 ESCALA: INDICADA
 FOLHA: 71/87