


PAISAGISMO
ESC. 1:200

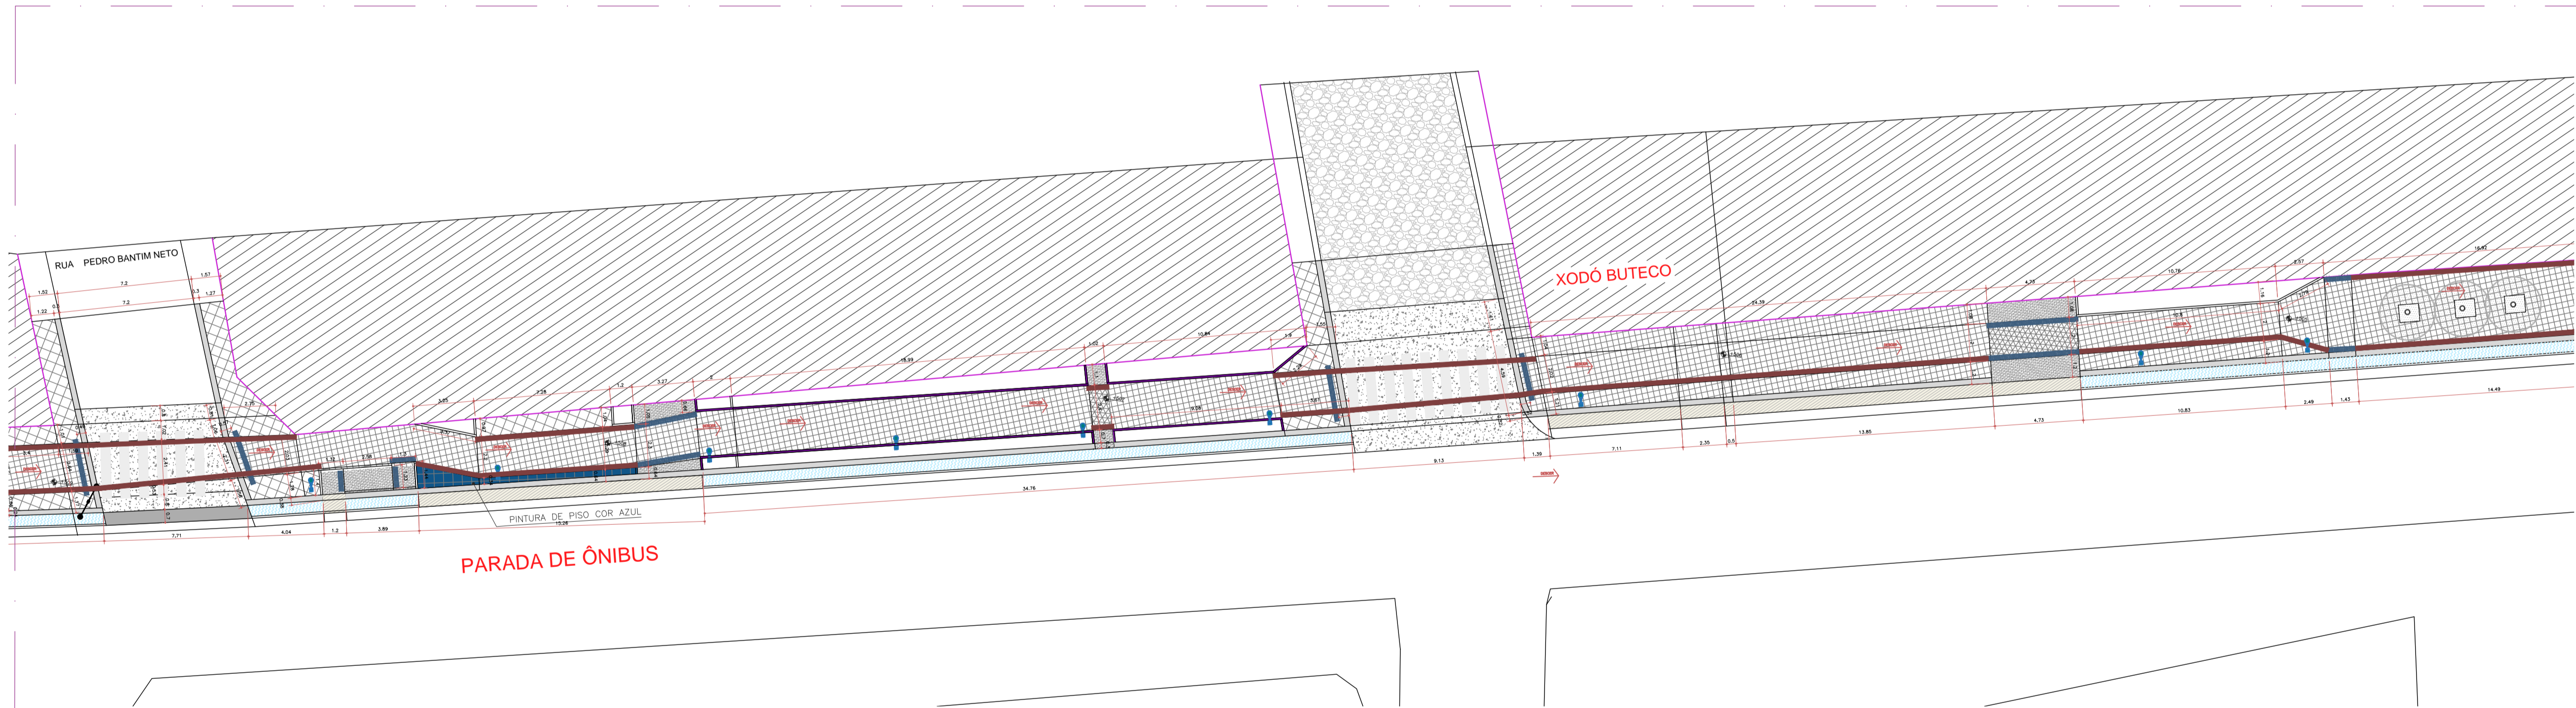

PLANTA PISOS E ACESSIBILIDADE
ESC. 1:200

QUADRA 24/25

LEGENDA

VEGETAÇÃO ARBUSTIVA	REPRESENTAÇÃO / NOME	QUANT.	PORTE	DIÂM.
	Picomite - Diocorea variegata	11 Und.	1,2m	1,2m
	Morão - HERBÁCEA - Diereis pilosius	0 Und.	0,5m	0,9m
	Bromélio - Paro-seguro - Aechmea blanchetiana	0 Und.	0,5m	0,9m
	Abacaxi-ornamental - Ananas lucidus	0 Und.	0,5m	0,9m
	Alpíria - Alpíria purpurata	0 Und.	1,2m	5,0m
	Coqueiro de vénus - Cordyline frutescens	0 Und.	1,2m	1,0m
	Burro - HERBÁCEA - Clivia fluminensis	0 Und.	0,5m	1,0m
	Castela de são - Monstera deliciosa	0 Und.	1,2m	1,0m
	CAPIM PALMEIRA - HERBÁCEA	0 Und.	0,6m	1,0m

FORRAÇÕES, HERBÁCEAS E ARBUSTOS ATÉ 50 CM

REPRESENTAÇÃO / NOME	LOCAL	MP
F.A. GRAMA ESMERALDA - Zizania japonica	CANTEROS	0,00m²
F.B. GRAMA MINI-VERMELHA - Carex chinensis	CANTEROS	41,00m²
F.C. LAMBREI RÓDIO - Tradescantia zebrina	CANTEROS	0,00m²
F.D. HERA - Hedera canariensis	CANTEROS	0,00m²
F.E. PINHO DE OURO - Quercus repens	CANTEROS	0,00m²
F.F. GRAMA AMENDOM - Anaspiza spicata	CANTEROS	17,81m²
PEDRA BRITA Nº 1	CANTEROS DE PERMANÊNCIA	0,00m²

Obs: F.B / F.E / Acrescentar camada de pó de brita 5cm

LEGENDA DE ESPÉCIES ARBÓREAS

VEGETAÇÃO ÁRVORES PORTE BAIXO E ASSEMBLHADOS

REPRESENTAÇÃO / NOME	QUANT.	PORTE	DIÂM.
RESEDA ROSA ESCURO - Lagerstroemia indica	0 Und.	1,2m	1,0m
Igê-de-jardim - Tecoma stans	0 Und.	1,2m	1,0m
Mirra-de-Vênus - Hibiscus rosa-sinensis	12 Und.	1,2m	1,0m
Escova de gorrão vermelha - Calliandra chinensis	04 Und.	1,2m	1,0m
Mirra-de-ouro - Murraya paniculata	03 Und.	1,2m	1,0m

LEGENDA DE ESPÉCIES ARBÓREAS


VEGETAÇÃO PALMEIRAS E ASSEMBLHADOS

REPRESENTAÇÃO / NOME	QUANT.	PORTE	DIÂM.
Palmeira Fan - Phoenix Roebelenii	0 Und.	3m	2,5m
Rabo de raposa - Wodyetia bilobata	0 Und.	12m	4m
Palmeira hoaji - Vechia merillii	03 Und.	12m	3m
Palmeira Ironguar - Dyssis decori	0 Und.	12m	3m
Palmeira cica - Dyssis lutescens	0 Und.	12m	3m
Palmeira arco-bambu - Dyssis lutescens	0 Und.	12m	3m

LEGENDA:

QUADRA 24/25	PISOS E FORRAÇÕES		PISOS COM INCLINAÇÃO TRANSVERSAL MIN 1% MAX 3%	
	REPRESENTAÇÃO / NOME	LOCAL QUANT.	REPRESENTAÇÃO / NOME	LOCAL QUANT.
	PISO CANTEIROS PISOS/OS ELEVADOS	PISOS 120,72m²	PISO CANTEIROS PISOS DE ACESSO	PISOS 33,43m²
	BLOQUETE INTERMEDIÁRIO RETANGULAR NATURAL - 60x60	PISOS 391,00m²	BLOQUETE INTERMEDIÁRIO RETANGULAR NATURAL - 60x60	PISOS 11,82m²
	CAVALHEI EXISTENTE	PISOS	PLACA PRE-MOLDADA DE CONCRETO	PISOS 67,08m²
	PISO DE TÁB. DE ALÉRIA 230x23	CANALHOS 8,70m²	PISO DE TÁB. DE ALÉRIA 230x23	CANALHOS 8,70m²
	MIO-FIO DE CONCRETO 100x10x30	CANALHOS 33,85m	MIO-FIO DE CONCRETO 100x10x30	CANALHOS 148,23m
	QUILTE DE ALVENARIA DE 10x12 COM CONTORNO DE	CANALHOS 67,36m	PINTURA DE PISO COM AZUL	PISOS 5,48m²

LOCALIZAÇÃO:

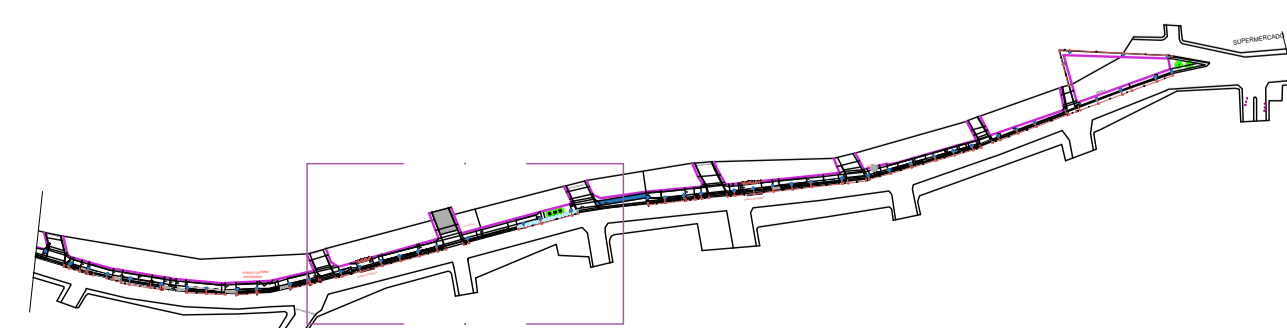

PROJETISTA: SEC. DE INFRAESTRUTURA:

OBRA: PROJETO CALÇADÃO DO GRANJEIRO

ÁREA CONSTRUÍDA - TRECHO 02: 364,58m²

PLANTA: PISO, ACESSIBILIDADE, PAISAGISMO

CONTEUDO: PLANTA DE PAISAGISMO, PLANTA DE PISOS E ACESSIBILIDADE, TABELAS DE QUANTITATIVO DE PISOS, TABELAS DE QUANTITATIVO E ESPECIFICAÇÃO DE ÁRVORES, TABELAS DE QUANTITATIVO E ESPECIFICAÇÃO DE FORRAÇÃO

TRECHO: 04

ETAPA: EXECUTIVO

ESCALA: INDICADA

FOLHA: 75/87