


LEGENDA DE ITENS

EO ESTACAS POSTE EXISTENTE ARVORE EXISTENTE PLACA EXISTENTE

CURVAS DE NÍVEL 1m-1m

590 CURVA MESTRA CURVA NÍVEL

LEVANTAMENTO
ESC. 1:250

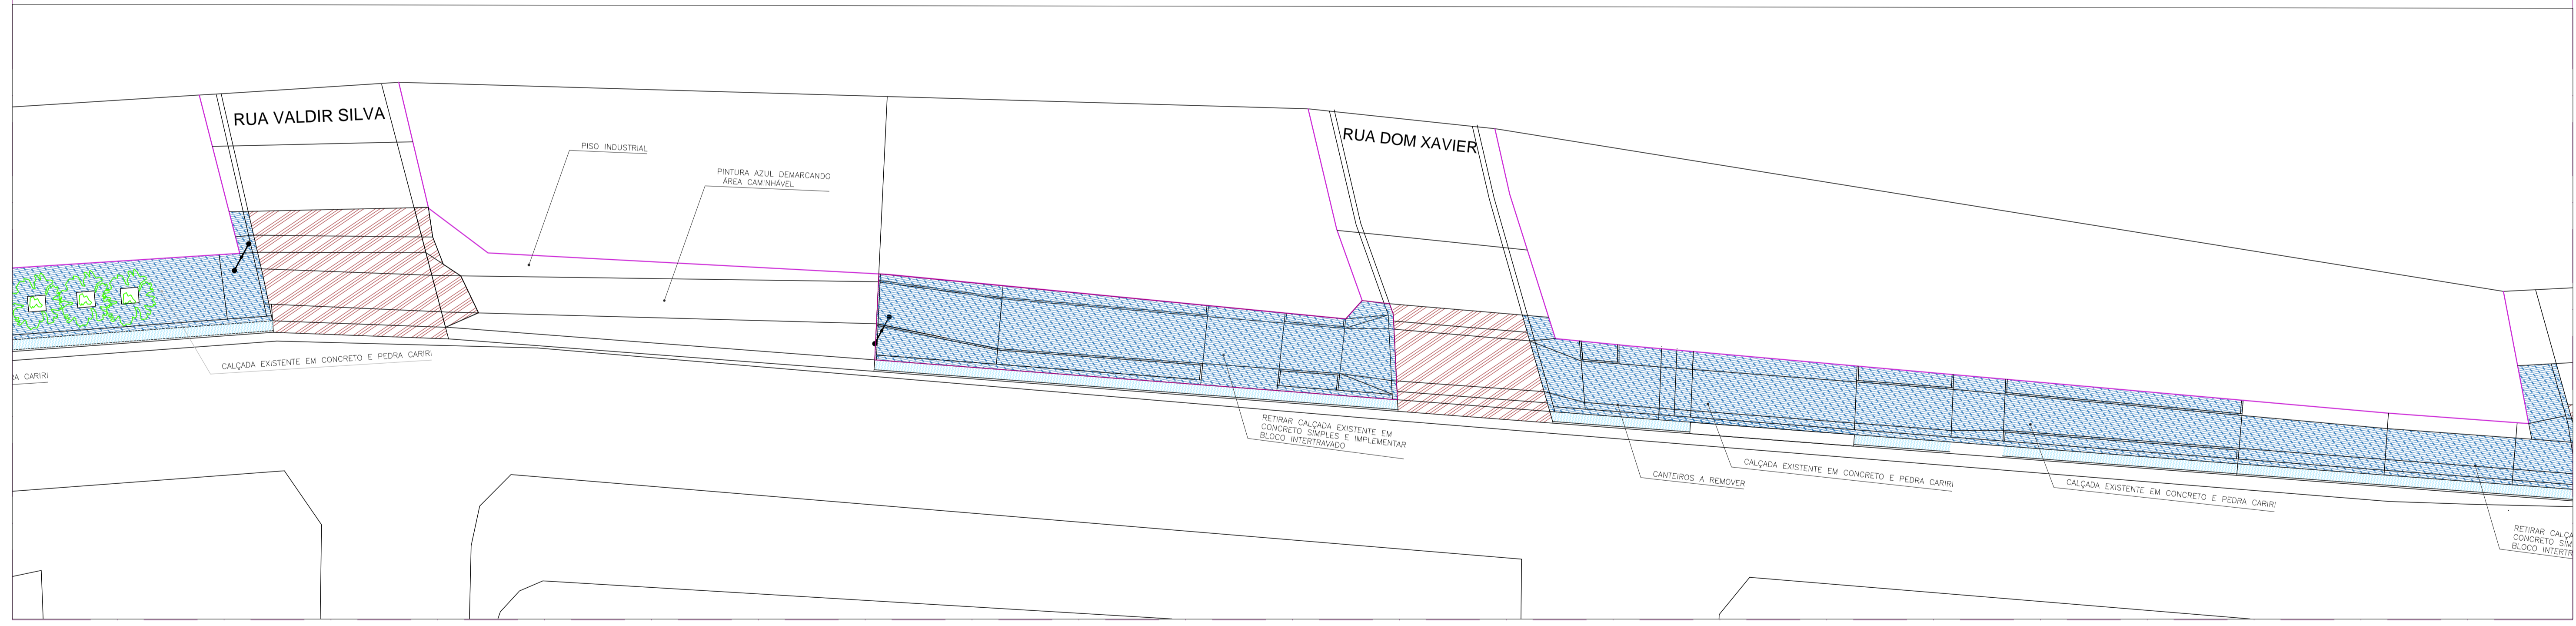

CONSTRUÇÃO E DEMOLIÇÃO
ESC. 1:200

LEGENDA:

QUADRA 26

| CONSTRUÇÃO E DEMOLIÇÃO REPRESENTAÇÃO / NOME | LOCAL | QUANT. |
|---|-------|----------------------|
| DEMOLIR E CONSTRUIR | PISOS | 158,40m ² |
| CONSTRUIR | PISOS | 55,94m ² |

| TIPOS DE PISOS EXISTENTES | QUANT. |
|---------------------------|--------------------------|
| DEMOLIR | PISOS 0,00m ² |
| TERRA BATIDA | |
| PEDRA TOSCA | |
| BLOCO INTERL. | |
| SOLO NATURAL | |

ARVORE EXISTENTE MANTER PALMEIRA EXISTENTE MANTER ARVORE A RETIRAR

UNIDADES



PREFEITURA DO CRATO
SECRETARIA DE INFRAESTRUTURA

PROJETISTA: SEC. DE INFRAESTRUTURA:

OBRAS:

PROJETO CALÇADÃO DO GRANJEIRO

| | |
|---|---|
| ENDEREÇO: AV. PEDRO FELÍCIO CAVALCANTE | ÁREA CONSTRUIDA - TRECHO DA: 2768,07m ² |
| DATA: JULHO/2023 | PLANTA: LEVANTAMENTO, CONSTRUÇÃO E DEMOLIÇÃO |

CONTEÚDO:
PLANTA DE LEVANTAMENTO
PLANTA DE CONSTRUÇÃO / DEMOLIÇÃO
TABELAS DE QUANTITATIVO DE CONSTRUÇÃO E DEMOLIÇÃO

TRECHO: 04

ETAPA: EXECUTIVO

ESCALA: INDICADA

FOLHA: **76/87**