


COMPLETA  
ESC. 1:250

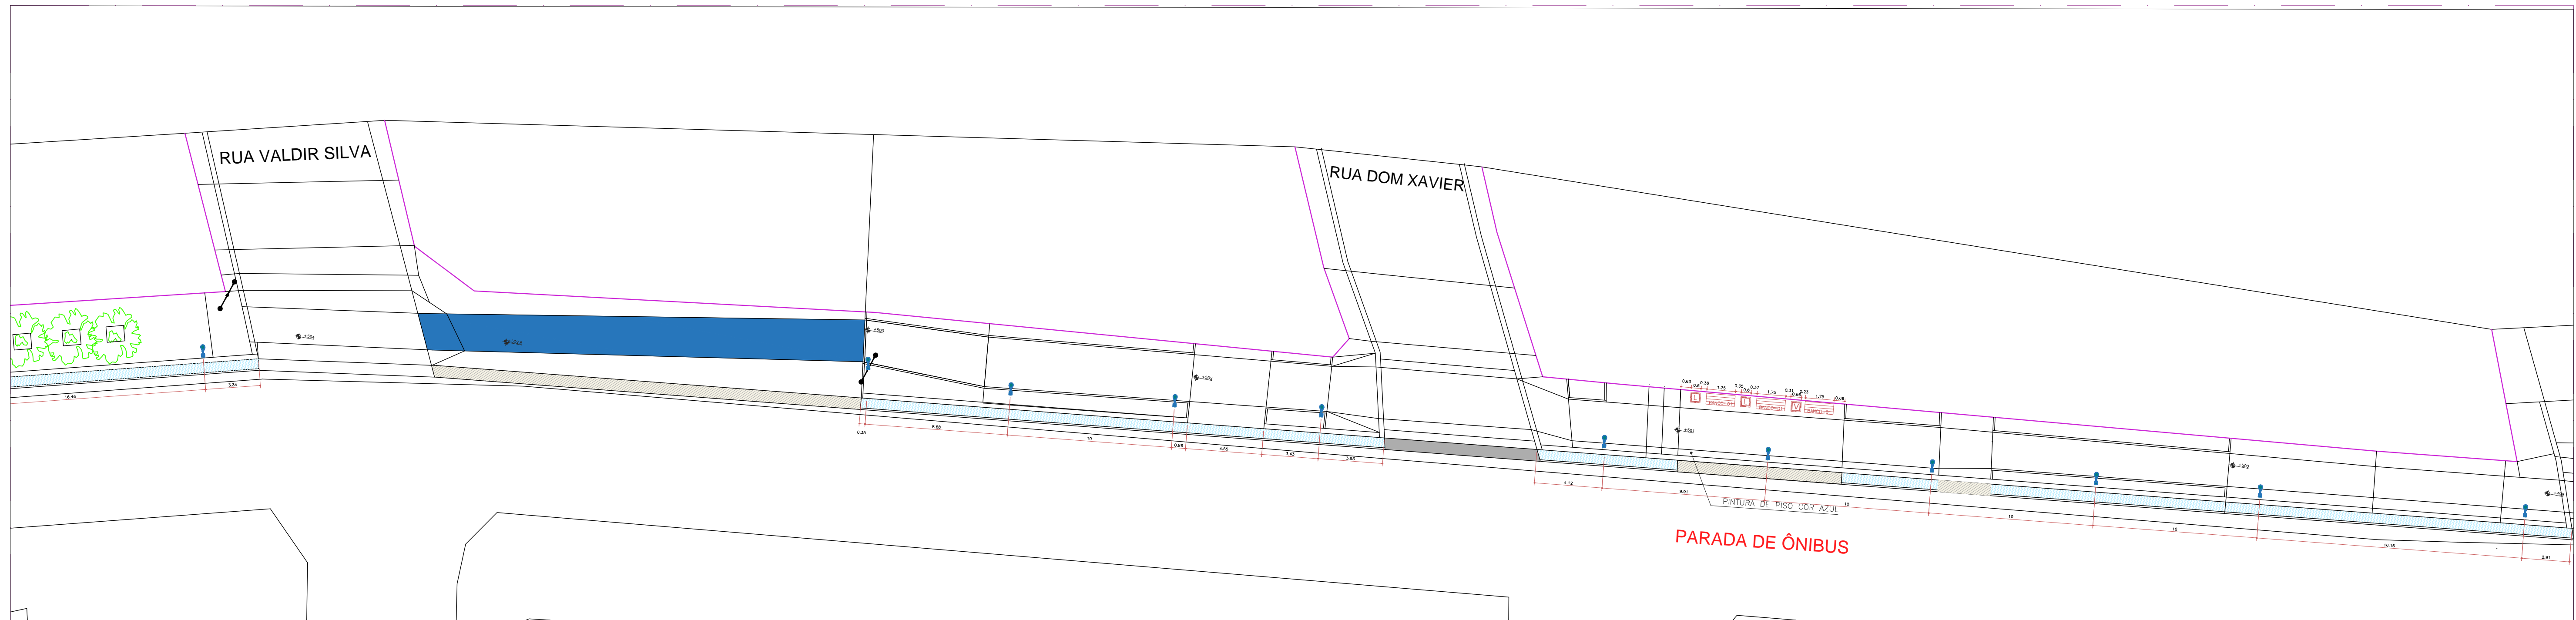


POSTES E EQUIPAMENTOS  
ESC. 1:200

LEGENDA:

EQUIPAMENTOS	NOME	IMAGEM	NOME	IMAGEM	NOME	IMAGEM	NOME	IMAGEM	NOME	IMAGEM
QUADRA 26	JARDINEIRA CIRCULAR DE CONCRETO DIÂMETRO E ALTURA 0,60M E ESPESSURA DE 04CM - 0 Und.		BANCO DE MADEIRA C/ ENCOITO E GABINETE FIXADO EM ESTRUTURA METÁLICA, CHAPA DE AÇO 10MM - 0 Und.		Postes de iluminação a serem instalados 4 metros PRETO - 4 Und.		Cerca metálica - 0m		Corrimão padrão ABNT, duas alturas -70-92cm 0m	
	LIXEIRA DE CONCRETO POROSO D = 0,3M, ALTURA = 0,7M E ESPESSURA DE 04 CM - 0 Und.		Banco sem encosto - 0 Und.		Postes de alto tenso existentes		Placas de sinalização			

LOCALIZAÇÃO:

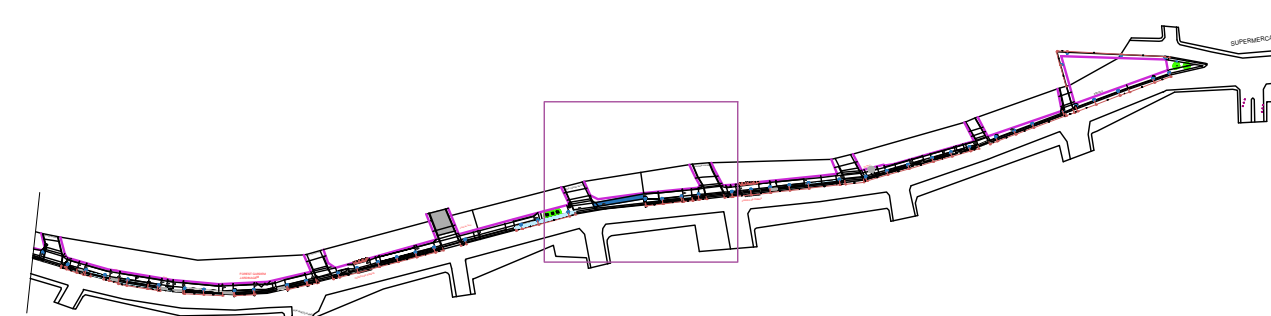

PROJETISTA: SEC. DE INFRAESTRUTURA:

OBRA: PROJETO CALÇADÃO DO GRANJEIRO

ENDEREÇO: AV. PEDRO FELÍCIO CAVALCANTE  
DATA: JULHO/2023

ÁREA CONSTRUÍDA - TRECHO DA: 2768,07m²  
PLANTA: COMPLETA, LUMINOTÉCNICA E EQUIPAMENTOS

CONTEÚDO: PLANTA BAIXA DE PONTOS E ILUMINAÇÃO ESPECIFICAÇÃO DE EQUIPAMENTO LUMINOTÉCNICO DETALHAMENTO DE PONTOS DE ILUMINAÇÃO PLANTA COMPLETA PLANTA DE EQUIPAMENTOS QUANTITATIVO DE EQUIPAMENTOS

TRECHO: 04

ETAPA: EXECUTIVO  
ESCALA: INDICADA

FOLHA: 77/87