


COMPLETA
ESC. 1:250

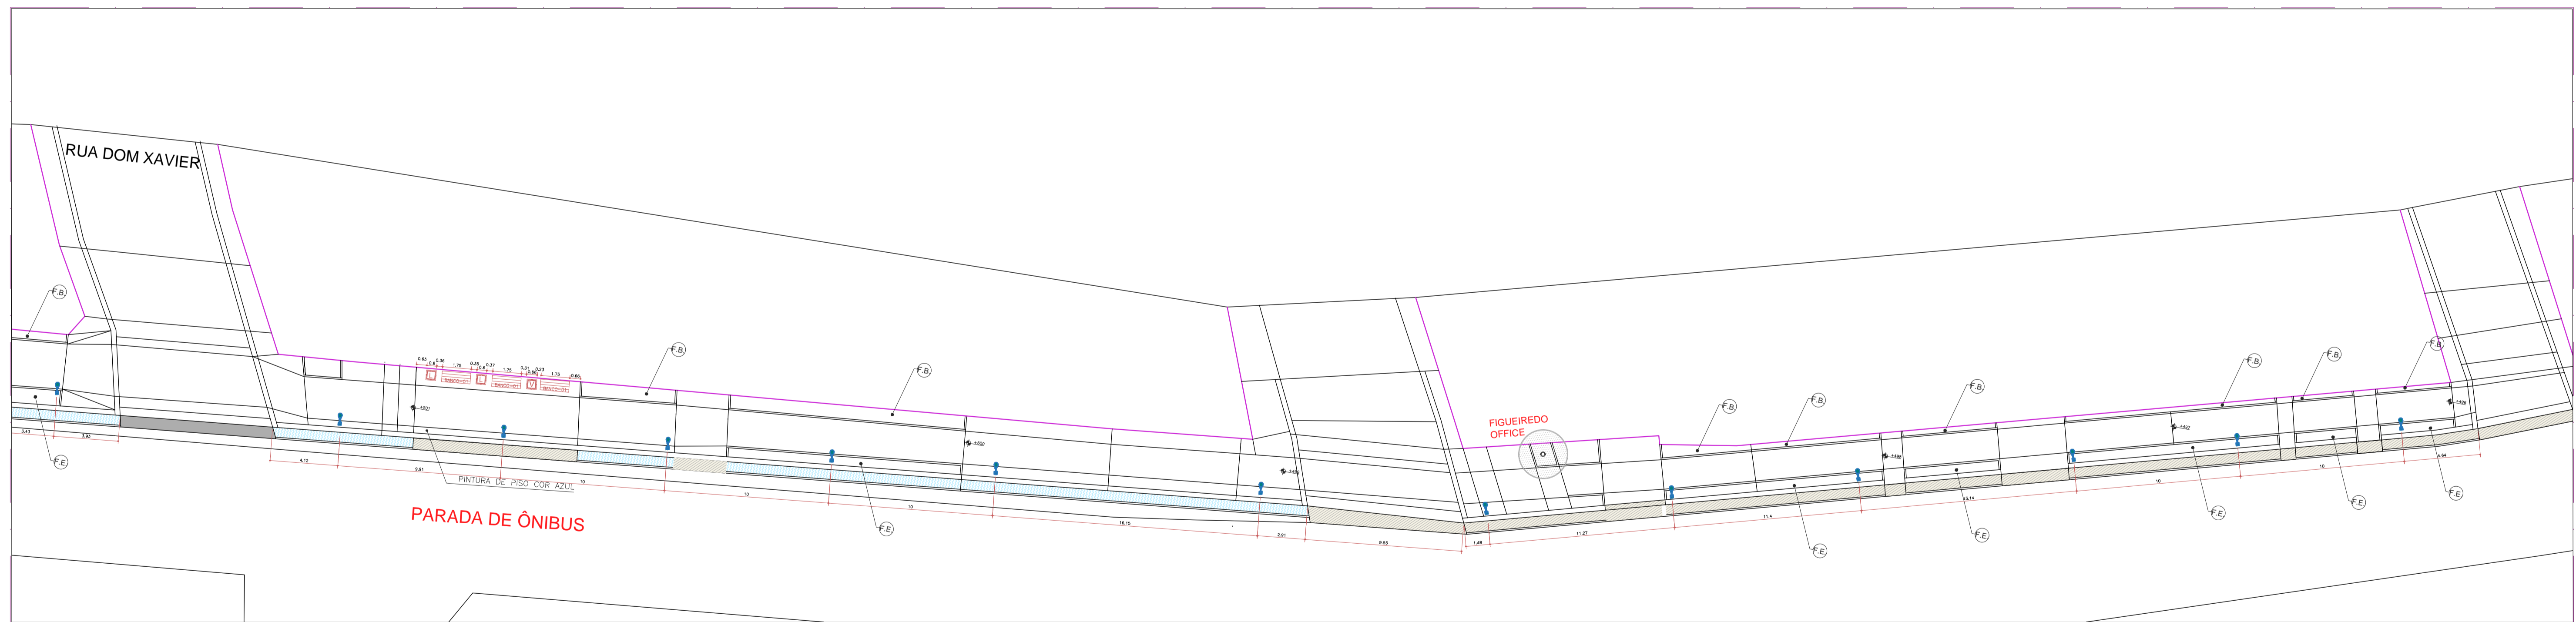


POSTES E EQUIPAMENTOS
ESC. 1:200

LEGENDA:

EQUIPAMENTOS	IMAGEM	NOME	IMAGEM	NOME	IMAGEM	NOME	IMAGEM	NOME	IMAGEM
JARDINEIRA CIRCULAR DE CONCRETO Ø=1,60M E ALTURA=0,60M ESPESSURA DE 04CM - 01 Und.		BANCO DE MADEIRA C/ ENCOSTO E C/ASSENTO FIXADO EM ESTRUTURA METÁLICA, CHAPA DE AÇO 10MM- 03 Und.		Postes de iluminação a serem instalados 4 metros PRETO -04 Und.		Balisador metálico na cor preto		Cerca metálica- 0m	
LIXEIRA DE CONCRETO PORDO Ø = 0,50M, ALTURA = 0,70M E ESPESSURA DE 04 CM- 02 Und.		Banco sem encosto - 0 Und.		Postes de alta tensão existentes		Placas de sinalização		Corrimão padrão ABNT, duas colunas -70x92cm 0m	

LOCALIZAÇÃO:

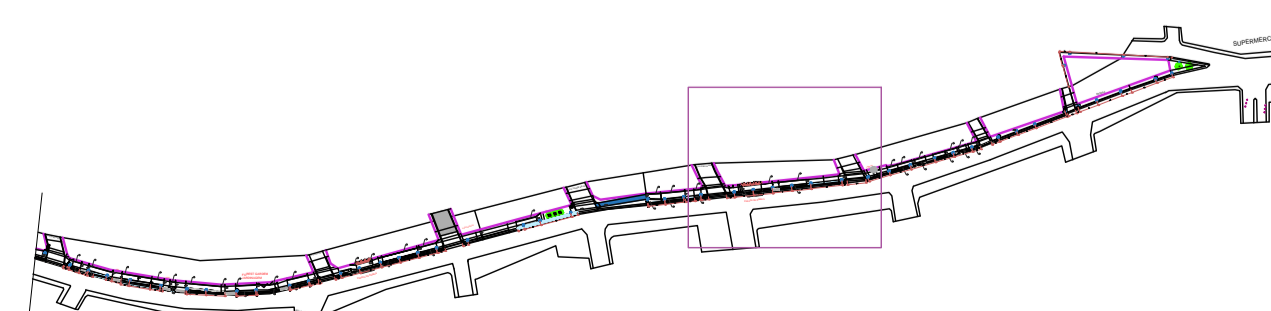

PREFEITURA DO CRATO
SECRETARIA DE INFRAESTRUTURA

OBRA: PROJETO CALÇADÃO DO GRANJEIRO

ENDEREÇO: AV PEDRO FELIÇO CAVALCANTE

DATA: JULHO/2023

PROJETISTA:

ÁREA CONSTRUÍDA - TRECHO DA: 2768,07m²

PLANTA: COMPLETA, LUMINOTÉCNICA E EQUIPAMENTOS

SEC. DE INFRAESTRUTURA:

TRECHO: 04

ETAPA: EXECUTIVO

ESCALA: INDICADA

FOLHA: 80/87

CONTEÚDO:

- PLANTA BAIXA DE PONTOS E ILUMINAÇÃO
- ESPECIFICAÇÃO DE EQUIPAMENTO LUMINOTÉCNICO
- DETALHAMENTO DE PONTOS DE ILUMINAÇÃO
- PLANTA COMPLETA
- PLANTA DE EQUIPAMENTOS
- QUANTITATIVO DE EQUIPAMENTOS