




**LEGENDA DE ITENS**

EO ESTACAS    POSTE EXISTENTE    ARVORE EXISTENTE    PLACA EXISTENTE

**CURVAS DE NÍVEL 1m-1m**

590 CURVA MESTRA    CURVA NÍVEL

LEVANTAMENTO  
ESC. 1:250

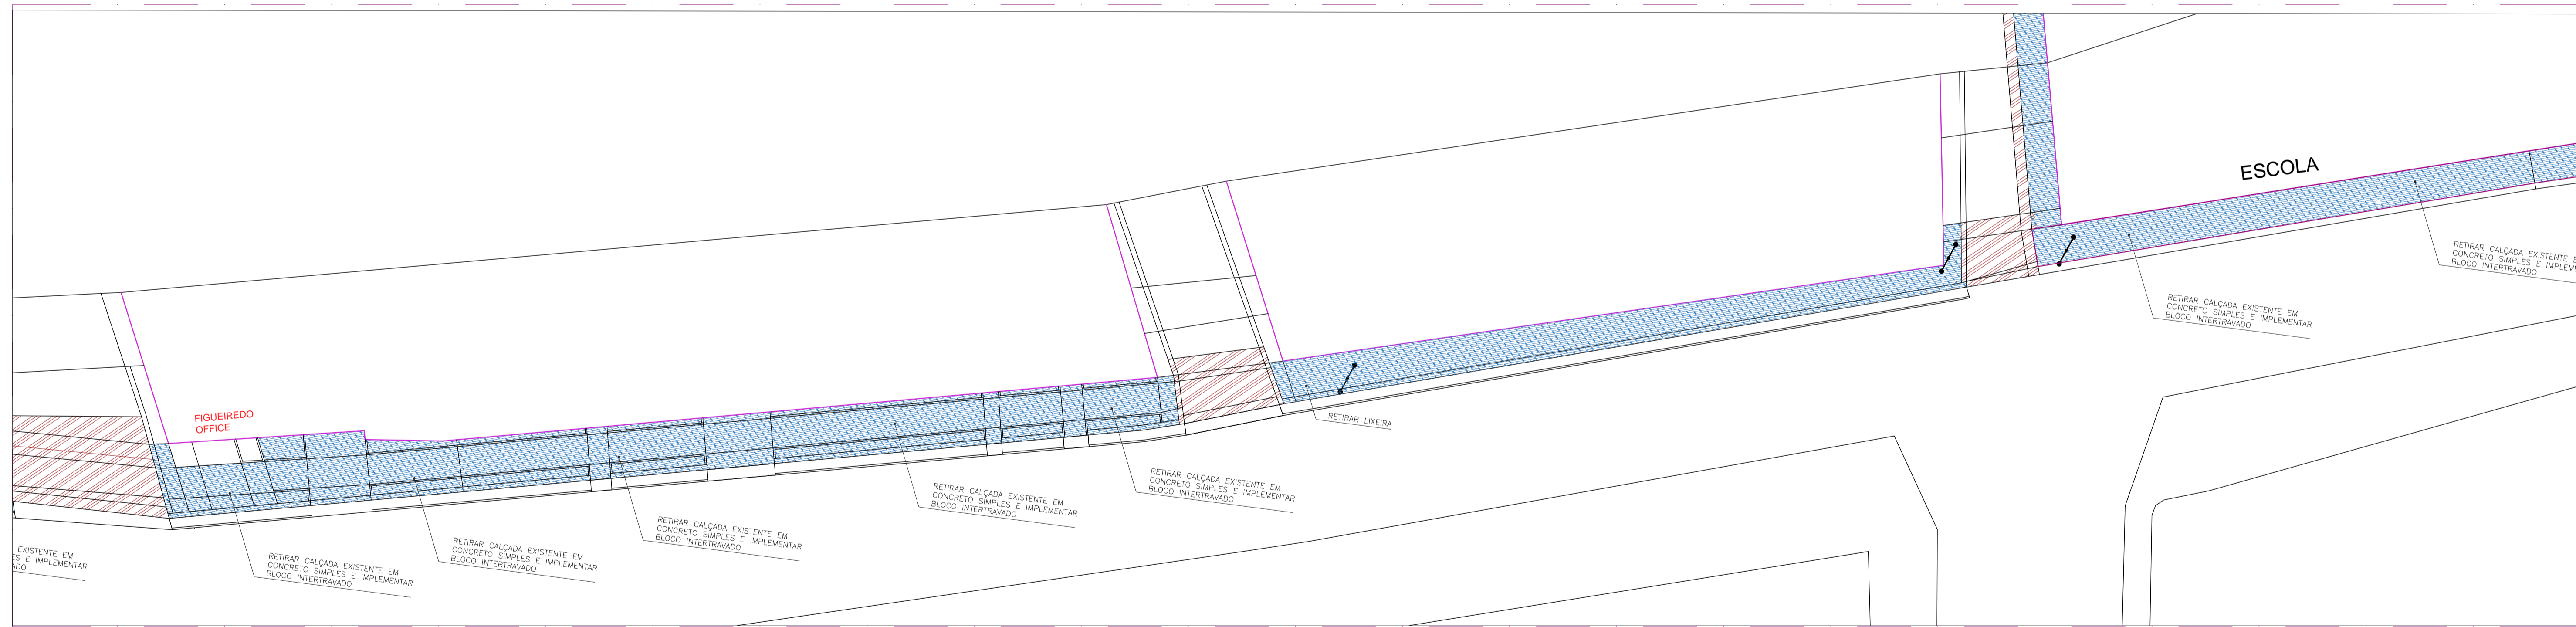

CONSTRUÇÃO E DEMOLIÇÃO  
ESC. 1:200

**LEGENDA:**

**QUADRA 28/29**

CONSTRUÇÃO E DEMOLIÇÃO REPRESENTAÇÃO / NOME	LOCAL	QUANT.	DEMOLIR	PISOS	0,00m <sup>2</sup>
DEMOLIR E CONSTRUIR	PISOS	292,22m <sup>2</sup>			
CONSTRUIR	PISOS	40,60m <sup>2</sup>			

**TIPOS DE PISOS EXISTENTES**

TERRA BATIDA	PEDRA TOSCA	BLOCO INTERT.	SOLO NATURAL
--------------	-------------	---------------	--------------

**ARVORE EXISTENTE MANTER**    **PALMEIRA EXISTENTE MANTER**    **ARVORE A RETIRAR**

0 UNIDADES



**PREFEITURA DO CRATO**  
SECRETARIA DE INFRAESTRUTURA

**OBRA:** PROJETO CALÇADÃO DO GRANJEIRO

**TRECHO:** 04

**ENDEREÇO:** AV PEDRO FELÍCIO CAVALCANTE

**ÁREA CONSTRUÍDA - TRECHO DA:** 2768,07m<sup>2</sup>

**ETAPA:** EXECUTIVO

**DATA:** JULHO/2023

**PLANTA:** LEVANTAMENTO, CONSTRUÇÃO E DEMOLIÇÃO

**ESCALA:** INDICADA

**CONTEUDO:** PLANTA DE LEVANTAMENTO, PLANTA DE CONSTRUÇÃO / DEMOLIÇÃO, TABELAS DE QUANTITATIVO DE CONSTRUÇÃO E DEMOLIÇÃO

**FOLHA:** 82/87