


COMPLETA  
ESC. 1:250



POSTES E EQUIPAMENTOS  
ESC. 1:200

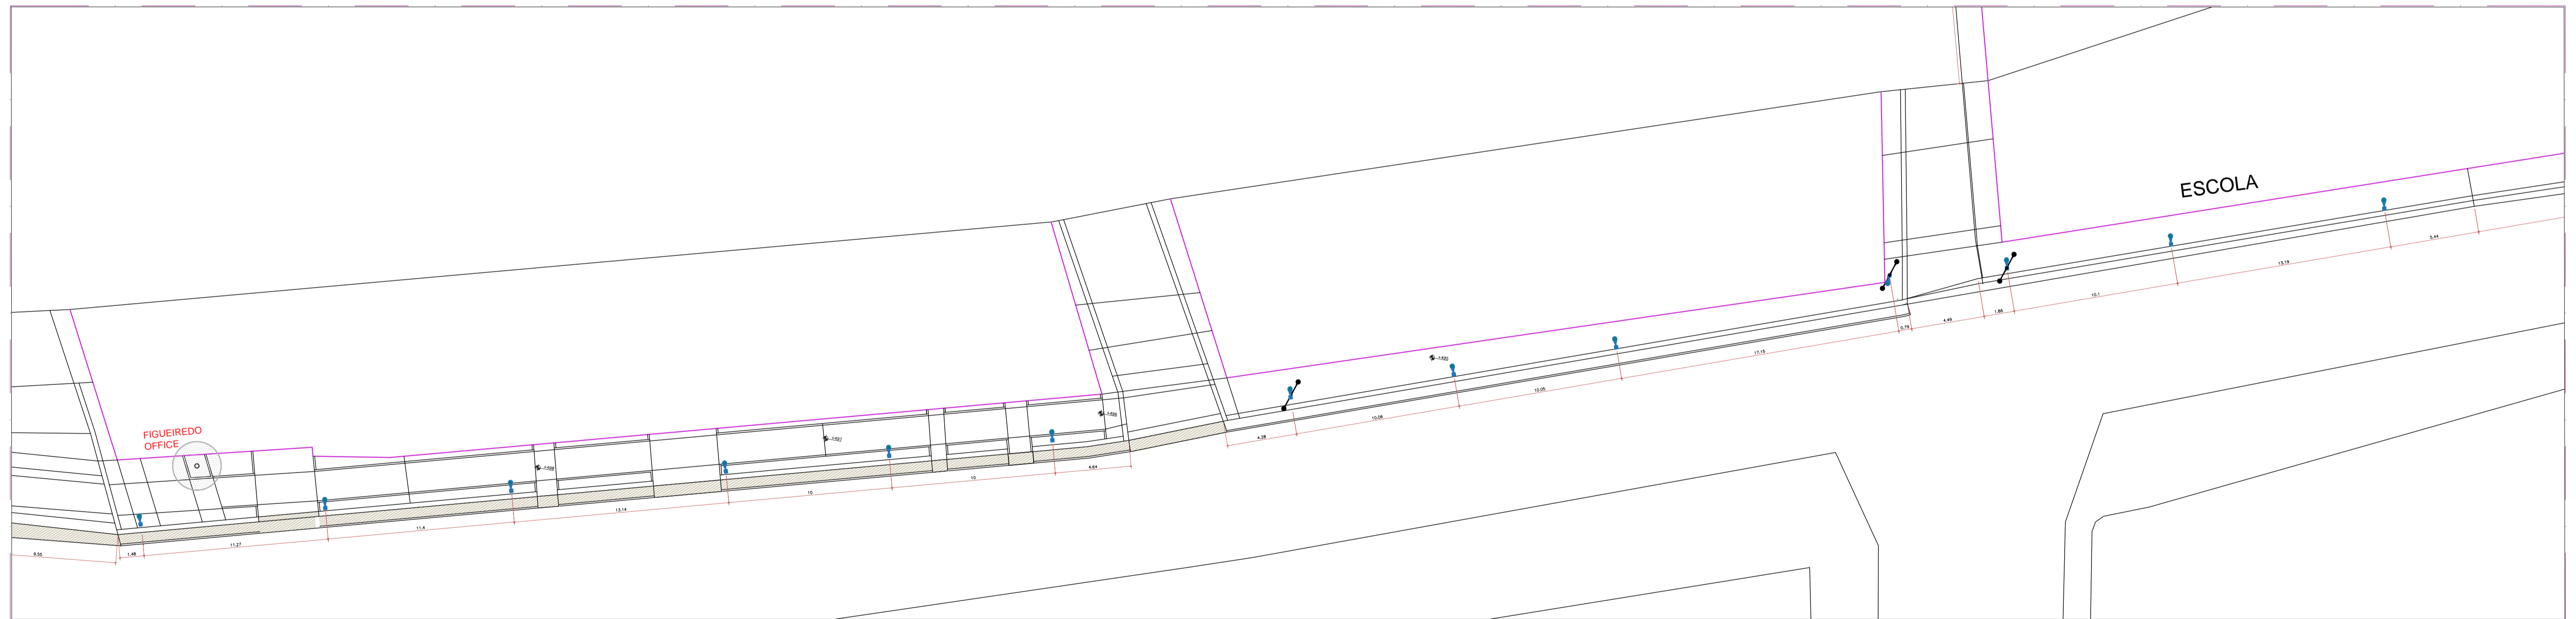


LEGENDA:

QUADRA 28/29

EQUIPAMENTOS	IMAGEM	NOME	IMAGEM	NOME	IMAGEM	NOME	IMAGEM	NOME	IMAGEM
JARDINEIRA CIRCULAR DE CONCRETO 12x12x10M E ALTURA=0,80M E ESPESURA DE 10CM - 0 Und.		BANCO DE MADEIRA C/ ENCOSTO E C/ASSENTO FIXADO EM ESTRUTURA METALICA, CHAPA DE AÇO 10MM - 0 Und.		Postes de iluminação a serem instalados 4 metros PRETO -10 Und.		Balizador metálico na cor preta - 0 Und.		Cerca metálica - 0m	
LIXEIRA DE CONCRETO POROSO D = 0,5M, ALTURA = 0,7M E ESPESURA DE 04 CM - 0 Und.		Banco sem encosto - 0 Und.		Postes de alta tensão existentes		Piadas de sinalização		Corrimão padrão ABNT, duas alturas -70-92cm 0m	

LOCALIZAÇÃO:

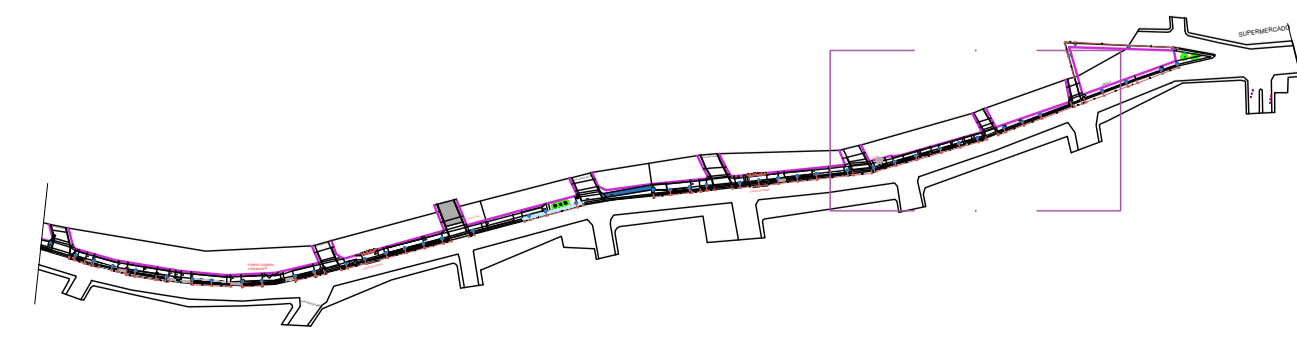

PROJETISTA: SEC. DE INFRAESTRUTURA:

OBRA: PROJETO CALÇADÃO DO GRANJEIRO

ENDEREÇO: AV PEDRO FELÍCIO CAVALCANTE  
DATA: JULHO/2023

CONTEUDO: PLANTA BAIXA DE PONTOS E ILUMINAÇÃO  
ESPECIFICAÇÃO DE EQUIPAMENTO LUMINOTÉCNICO  
DETALHAMENTO DE PONTOS DE ILUMINAÇÃO  
PLANTA COMPLETA  
PLANTA DE EQUIPAMENTOS  
QUANTITATIVO DE EQUIPAMENTOS

TRECHO: 04

ETAPA: EXECUTIVO  
ESCALA: INDICADA

FOLHA: 83/87