

PAISAGISMO
ESC. 1:200

QUADRA 28/29

LEGENDA

VEGETAÇÃO ARBUSTIVA REPRESENTAÇÃO / NOME	QUANT.	PORTE	DIÂM.
Paspalum-Drosera variegata	13 Und.	1,2m	1,2m
Monarda-Dietes hiboides	0 Und.	0,5m	0,8m
Bromelia-Parlato-seguro-Aechmea blanchetiana	0 Und.	0,5m	0,8m
Abacost-grammatid-Anopsis lucidus	0 Und.	0,5m	0,8m
Alpinia-Alpinia purpurata	0 Und.	1,2m	5,0m
Coqueiro de vénus-Corydalis frutescens	0 Und.	1,2m	1,0m
Bucina-Bucina humilis	0 Und.	0,5m	1,0m
Calathea de sã-Monstera deliciosa	0 Und.	1,2m	1,0m
CAPP PALMEIRA-HERBÁCEA	0 Und.	0,6m	1,0m

FORRAÇÕES, HERBÁCEAS E ARBUSTOS ATÉ 50 CM
REPRESENTAÇÃO / NOME

REPRESENTAÇÃO / NOME	MP
F.A. GRAMA EMERALDA - Zizania japonica	CANTEROS 0,00m²
F.B. IORRA MINI-VERMELHA - Ischaemum chinensis	CANTEROS 11,01m²
F.C. LAMBARI ROJO - Tridax dactyloides	CANTEROS 0,00m²
F.D. HEBA - Hedera canariensis	CANTEROS 0,00m²
F.E. PINGO DE OURO - Duranta repens	CANTEROS 22,07m²
F.F. GRAMA AMENDOM - Arachis repens	CANTEROS 0,00m²
PEDRA BRITA N. 1	CANTEROS DE PERMANÊNCIA 0,00m²

Obs: F.B / F.E / Acrescentar camada de pó de brita 5cm

LEGENDA DE ESPÉCIES ARBÓREAS


VEGETAÇÃO ÁRVORES PORTE BAIXO E ASSEMBLHADOS

REPRESENTAÇÃO / NOME	QUANT.	PORTE	DIÂM.
RESEDA ROSA ESCURO-Logretium indicum	02 Und.	1,2m	1,0m
Ipê-de-jardim-Tecoma stans	08 Und.	1,2m	1,0m
Mimó-de-vénu-Hibiscus rosa-sinensis	0 Und.	1,2m	1,0m
Escova de garrofa-vermelha-Collistemon citrinus	0 Und.	1,2m	1,0m
Murta-de-cheiro-Murraya paniculata	04 Und.	1,2m	1,0m

LEGENDA DE ESPÉCIES ARBÓREAS

VEGETAÇÃO PALMEIRAS E ASSEMBLHADOS

REPRESENTAÇÃO / NOME	QUANT.	PORTE	DIÂM.
Palmeira Fênix-Phoenix Roebelenii	0 Und.	3m	2,5m
Robo de raposa-Wodyetia bifurcata	0 Und.	12m	4m
Palmeira howea-Vellicola merillii	03 Und.	12m	3m
Palmeira triangular-Dyopsis decora	0 Und.	12m	3m
Palmeira cilin-Dyopsis lutescens	0 Und.	12m	3m
Palmeira arco-bambu-Dyopsis lutescens	0 Und.	12m	3m

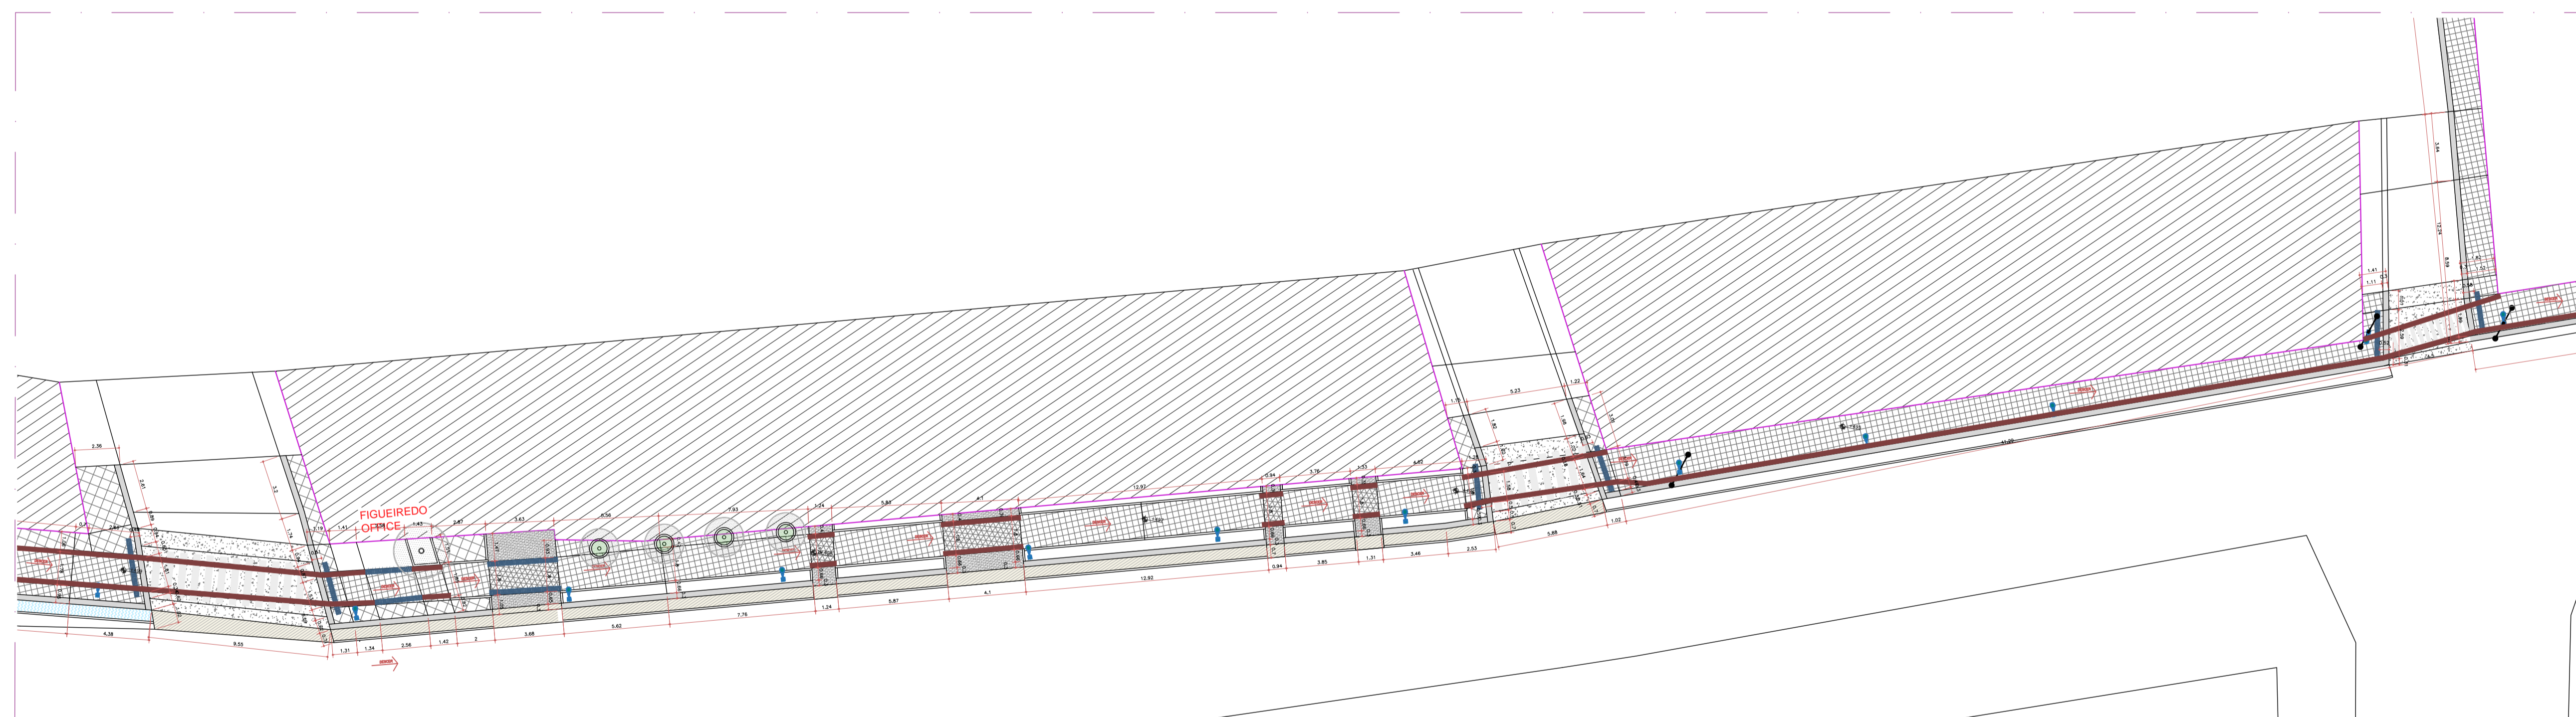


PLANTA PISOS E ACESSIBILIDADE
ESC. 1:200

LEGENDA:

REPRESENTAÇÃO / NOME	LOCAL	QUANT.	REPRESENTAÇÃO / NOME	LOCAL	QUANT.	REPRESENTAÇÃO / NOME	LOCAL	QUANT.	REPRESENTAÇÃO / NOME	LOCAL	QUANT.	REPRESENTAÇÃO / NOME	LOCAL	QUANT.
	PISOS	37,01m²		PISOS	18,11m²		CAMINHOS	6,20m²		PISOS	87,15m		CAMINHOS	0,00m
	PISOS	183,41m²		PISOS	17,36m		CAMINHOS	26,85m²		PISOS	20,27m²		CAMINHOS	114,28m
	PISOS	183,41m²		PISOS	18,11m²		CAMINHOS	6,20m²		PISOS	87,15m		PISOS	18,11m²
	PISOS	183,41m²		PISOS	18,11m²		CAMINHOS	6,20m²		PISOS	87,15m		CAMINHOS	0,00m

LOCALIZAÇÃO:

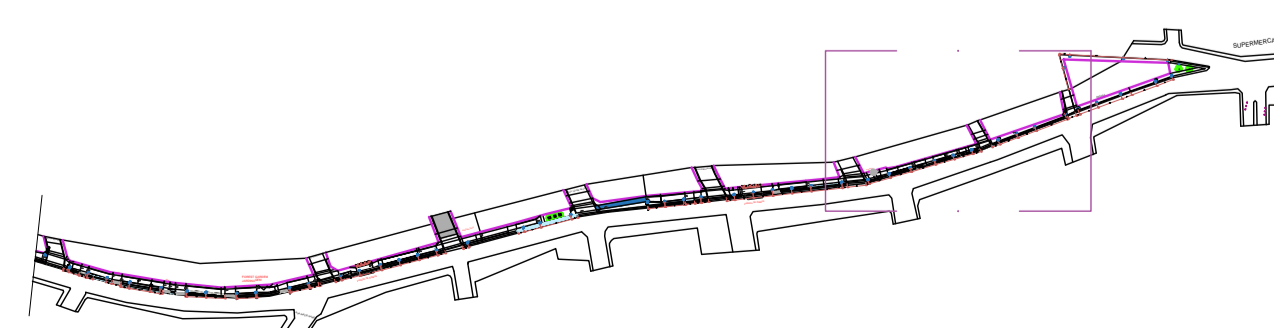

PROJETISTA: SEC. DE INFRAESTRUTURA:

OBRA: PROJETO CALÇADÃO DO GRANJEIRO
ENDEREÇO: AV. PEDRO FELÍCIO CAVALCANTE
DATA: JULHO/2023

CONTEUDO: PLANTA DE PAISAGISMO
TABELAS DE QUANTITATIVO DE PISOS
TABELAS DE QUANTITATIVO E ESPECIFICAÇÃO DE ÁRVORES
TABELAS DE QUANTITATIVO E ESPECIFICAÇÃO DE FORRAÇÃO

TRECHO: 04

ETAPA: EXECUTIVO
ESCALA: INDICADA

FOLHA: 84/87