


COMPLETA
ESC. 1:250

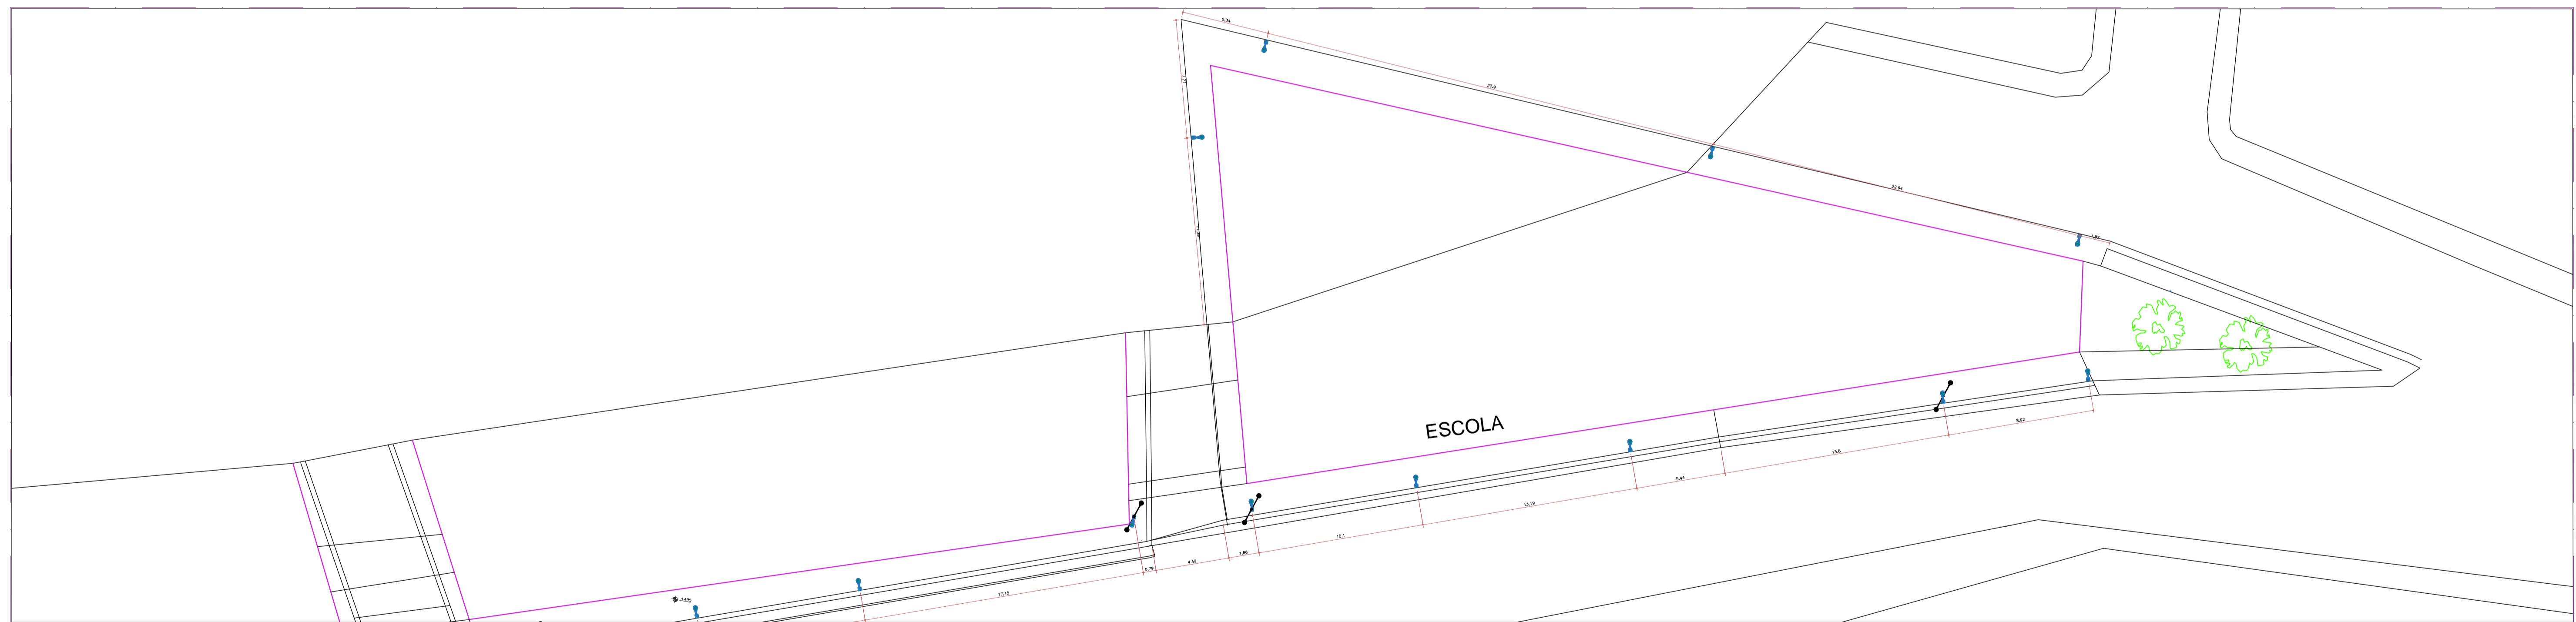


POSTES E EQUIPAMENTOS
ESC. 1:200

LEGENDA:

EQUIPAMENTOS	NOME	IMAGEM	NOME	IMAGEM	NOME	IMAGEM	NOME	IMAGEM	NOME	IMAGEM
QUADRA 30	JARDINEIRA CIRCULAR DE CONCRETO Ø=0,50M E ALTURA=0,50M E ESPESSURA DE 10CM - 0 Und.		BANCO DE MADEIRA C/ ENCSITO E V/ASSENTO FIXADO EM ESTRUTURA METALICA, CHAPA DE AÇO 10MM - 0 Und.		Postes de iluminação a serem instalados 4 metros PRETO - 06 Und.		Balizador metálico na cor preto - 0 Und.		Cerca metálica - 0m	
	LIXEIRA DE CONCRETO POROSO Ø = 0,30M, ALTURA = 0,7M E ESPESSURA DE 04 CM - 0 Und.		Banco sem encosto - 0 Und.		Postes de alta tensão existentes		Placas de sinalização		Corrimão padrão ABNT, duas alturas - 70-92cm - 0m	

LOCALIZAÇÃO:

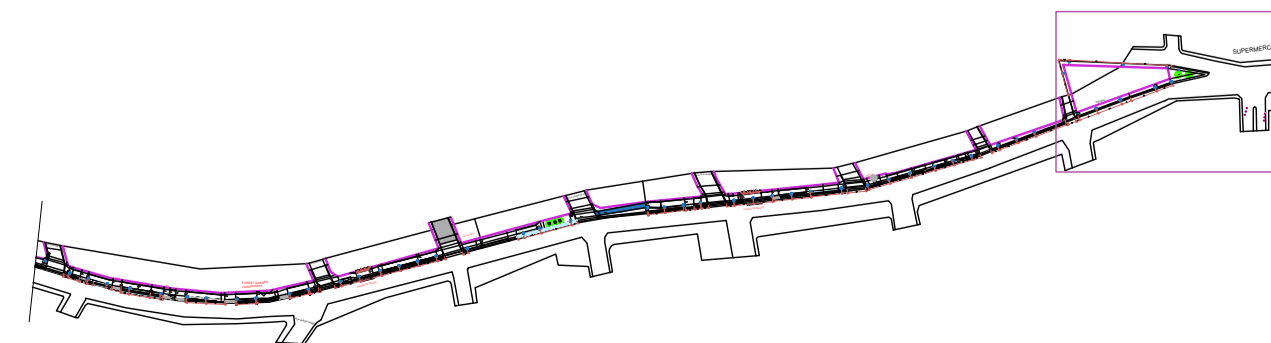

PROJETISTA: SEC. DE INFRAESTRUTURA:

OBRA: PROJETO CALÇADÃO DO GRANJEIRO
 ENDEREÇO: AV. PEDRO FELIPE CAVALCANTE
 DATA: JULHO/2023
 ÁREA CONSTRUÍDA - TRECHO DA: 2768,07m²
 PLANTA: COMPLETA, LUMINOTÉCNICA E EQUIPAMENTOS

CONTEÚDO:
 PLANTA BAIXA DE PONTOS E ILUMINAÇÃO
 ESPECIFICAÇÃO DE EQUIPAMENTO LUMINOTÉCNICO
 DETALHAMENTO DE PONTOS DE ILUMINAÇÃO
 PLANTA COMPLETA
 PLANTA DE EQUIPAMENTOS
 QUANTITATIVO DE EQUIPAMENTOS

TRECHO: 04

ETAPA: EXECUTIVO
 ESCALA: INDICADA

FOLHA: 86/87